


站区主要技术经济指标表				
编号	项目	单位	数量	备注
1	用地面积	m ²	16245.38	
2	建筑面积	m ²	1135.38	
3	站区内建、构筑物用地面积	m ²	4368.72	
4	建筑系数		26.89%	
5	场地利用面积	m ²	10874.04	
6	场地利用系数		66.94%	
7	站区道路及广场用地面积	m ²	2587.44	
8	道路广场系数		15.93%	
9	站区绿化用地面积	m ²	1651.34	
10	绿化率		10.16%	
11	站区围墙长度	m	526.78	

保靖县兴星储能电站项目总平面图

复兴村

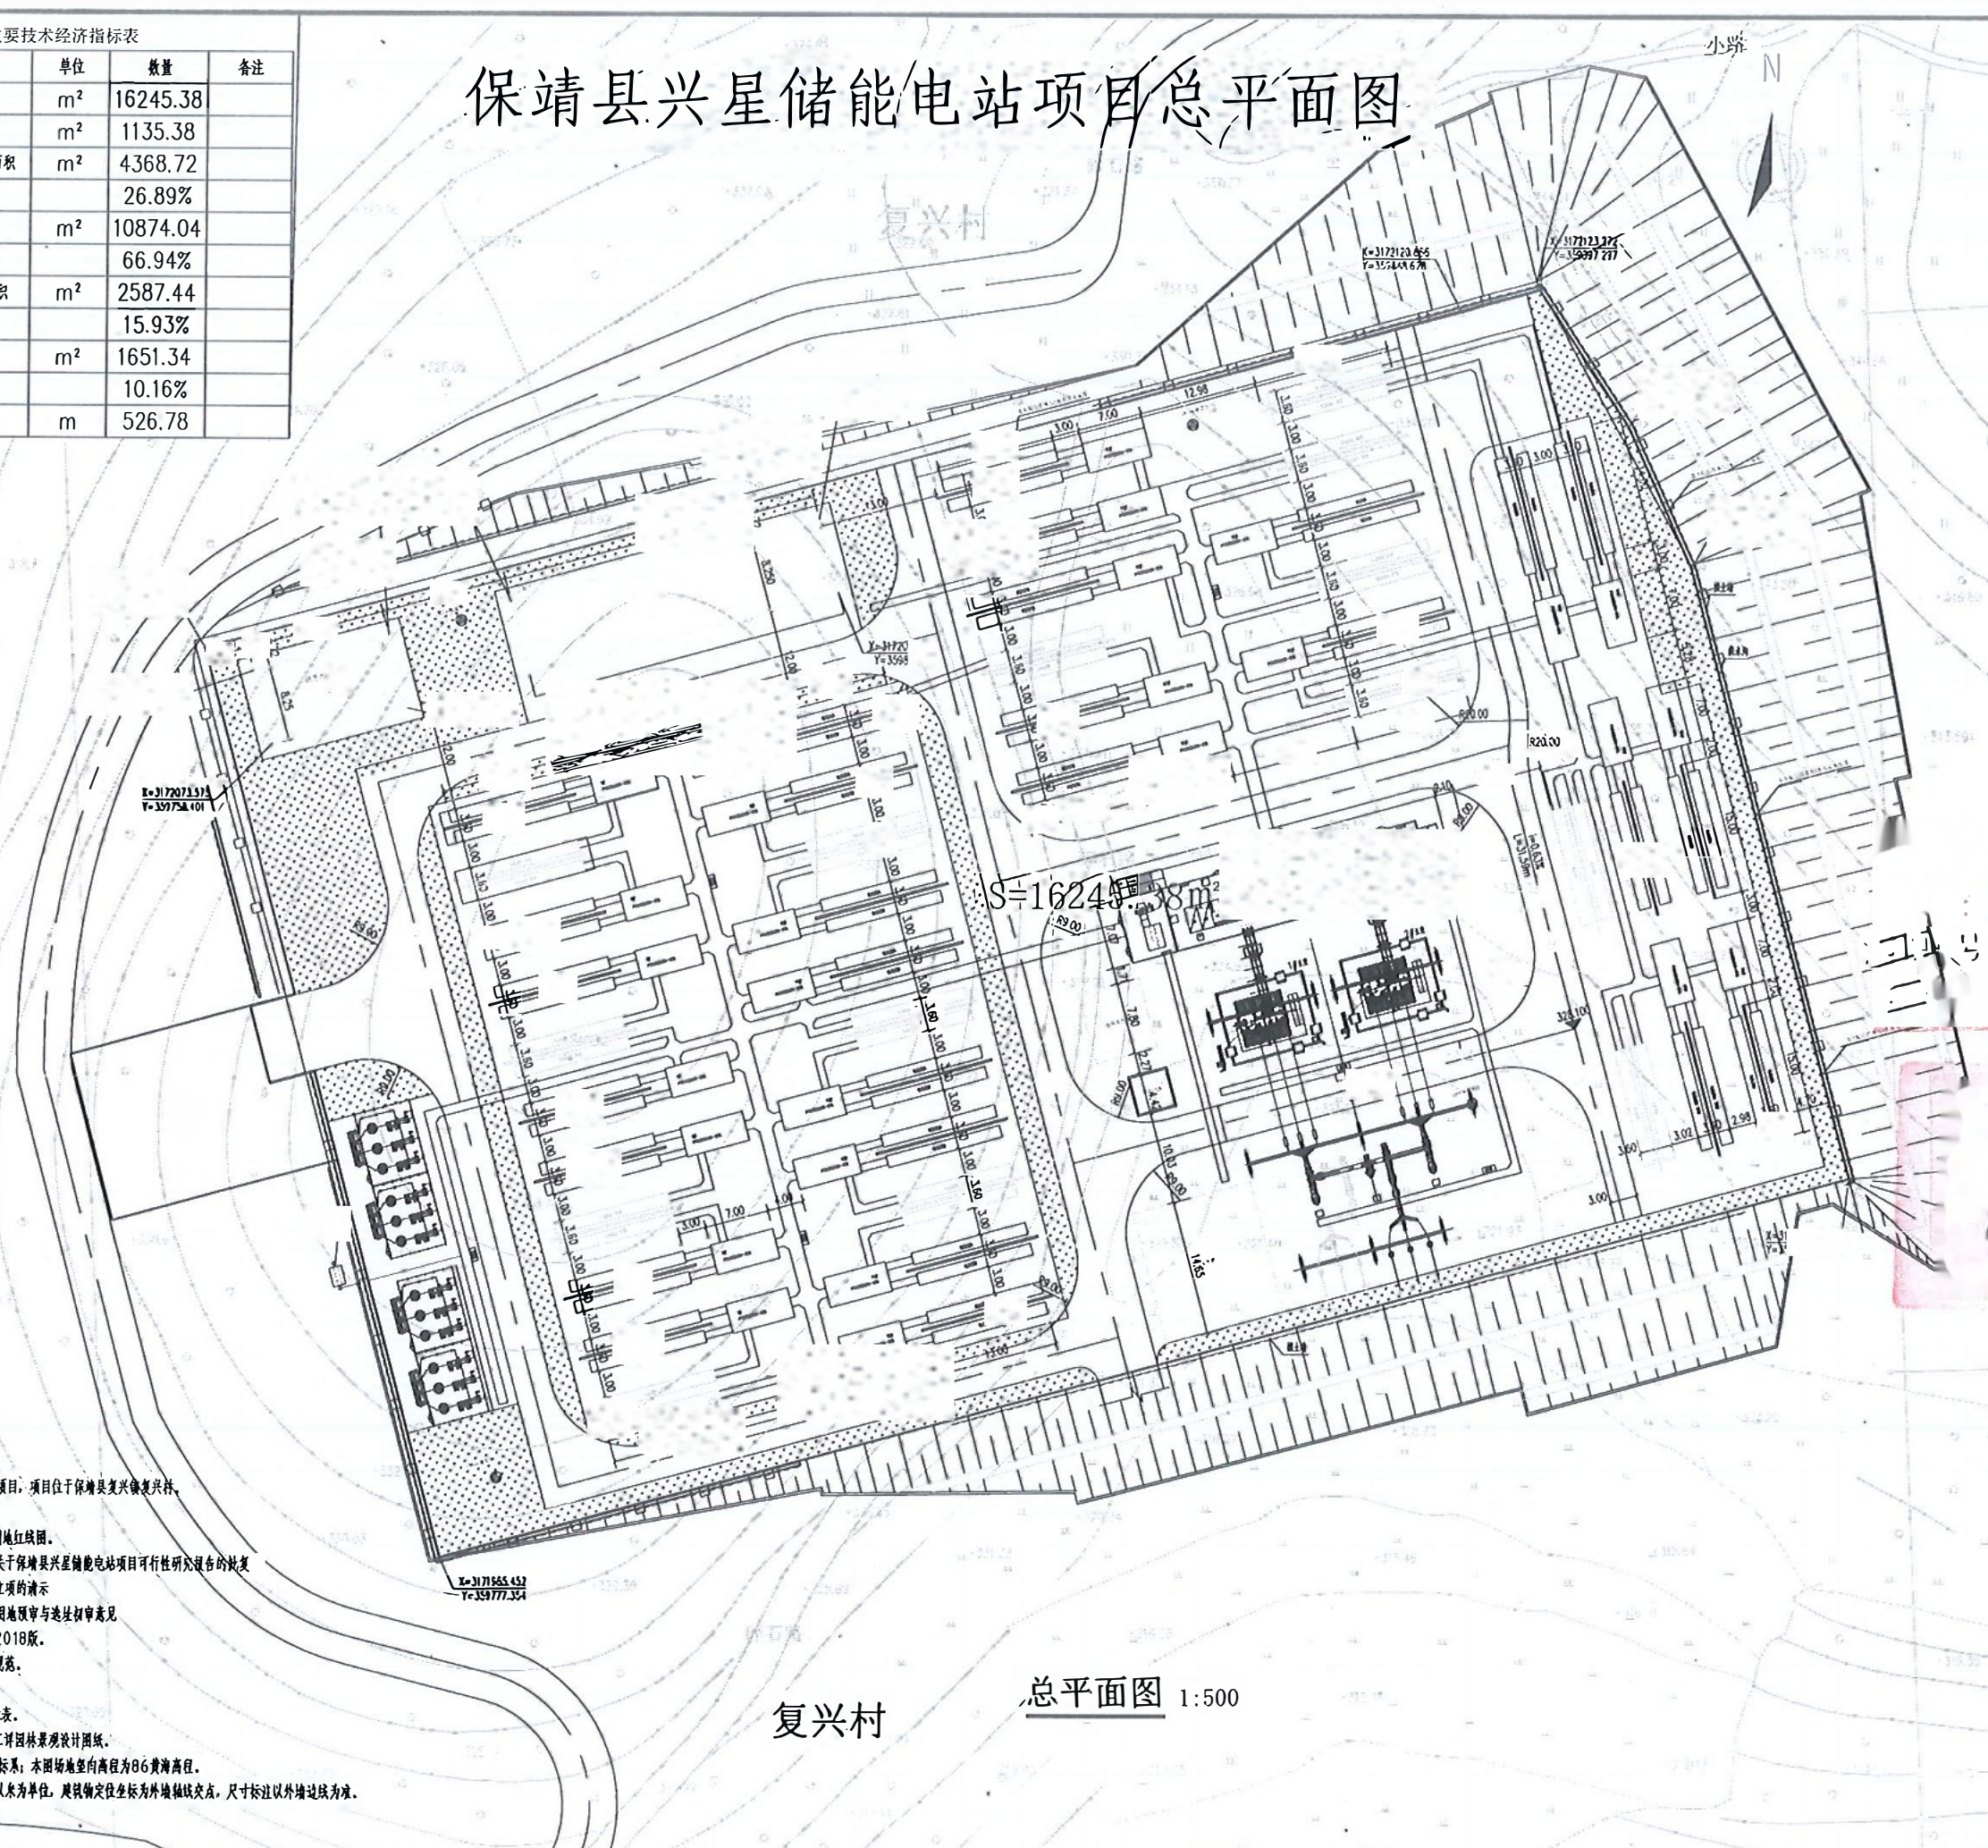

复兴村

总平面图 1:500

设计说明:
一、本项目为保靖县兴星储能电站项目,项目位于保靖县复兴镇复兴村。
二、设计依据:
1、建设单位提供的电子文件现状用地红线图。
2、湘西自治州发展和改革委员会关于保靖县兴星储能电站项目可行性研究报告的批复。
3、关于保靖县兴星储能电站项目立项的请示。
4、关于保靖县兴星储能电站项目用地预审与选址意见书。
5、《城市居住区规划设计规范》2018版。
6、国家现行的有关规划、防火等规范。
三、规划设计:
1、设置面积详见单体经济技术指标表。
2、本图景观仅示意,具体景观施工详图另见景观设计图纸。
四、本图所注坐标为大地2000坐标系;本图场地竖向高程为86黄海高程。
五、本图所示坐标、尺寸、标高均以米为单位,建筑定位坐标为外墙轴线交点,尺寸标注以外墙边线为准。



东天(贵州)工程技术有限公司

建筑行业乙级
市政行业乙级
电力行业乙级
风景园林乙级
农业综合开发生态工程乙级
工程测量、岩土专业乙级

资质证书号: A5201725
资质证书号: B5201725

会 签		
规 划		电 气
建 筑		暖 通
结 构		给 排 水

设计签字

项目负责人	魏紫沫	魏紫沫
专业负责人	蔡 俊	蔡 俊
设 计	魏紫沫	魏紫沫
制 图	魏紫沫	魏紫沫
校 核	吴光平	吴光平

注册签章
010
2024.06.27

出图签章
设计单位
湖南保靖兴星储能科技有限公司

工程名称
保靖县兴星储能电站项目

图纸名称
总平面图

设计号	DYT2023066-4475QZE
专业	规 划
阶段	方案设计
图 号	01
日 期	2024.08

注:尺寸单位,不注。
2.本套图必须签署批准并加盖设计专用章,方可作为实际施工之用。